


ZAŁĄCZNIK NR 1
DO UCHWAŁY NR .../.../...
RADY GMINY JEŻEWO
Z DNIA ...

MIJSCOWY PLAN ZAGOSPODAROWANIA PRZESTRZENNEGO

DLA DZIAŁEK NR 204/21, 204/11, 246
i 204/7 POŁOŻONYCH W OBRĘBIE
JEŻEWO W GMINIE JEŻEWO

ORGAN SPORZĄDZAJĄCY:
Wójt Gminy Jeżewo

skala: 1:1000
0 10 20 m

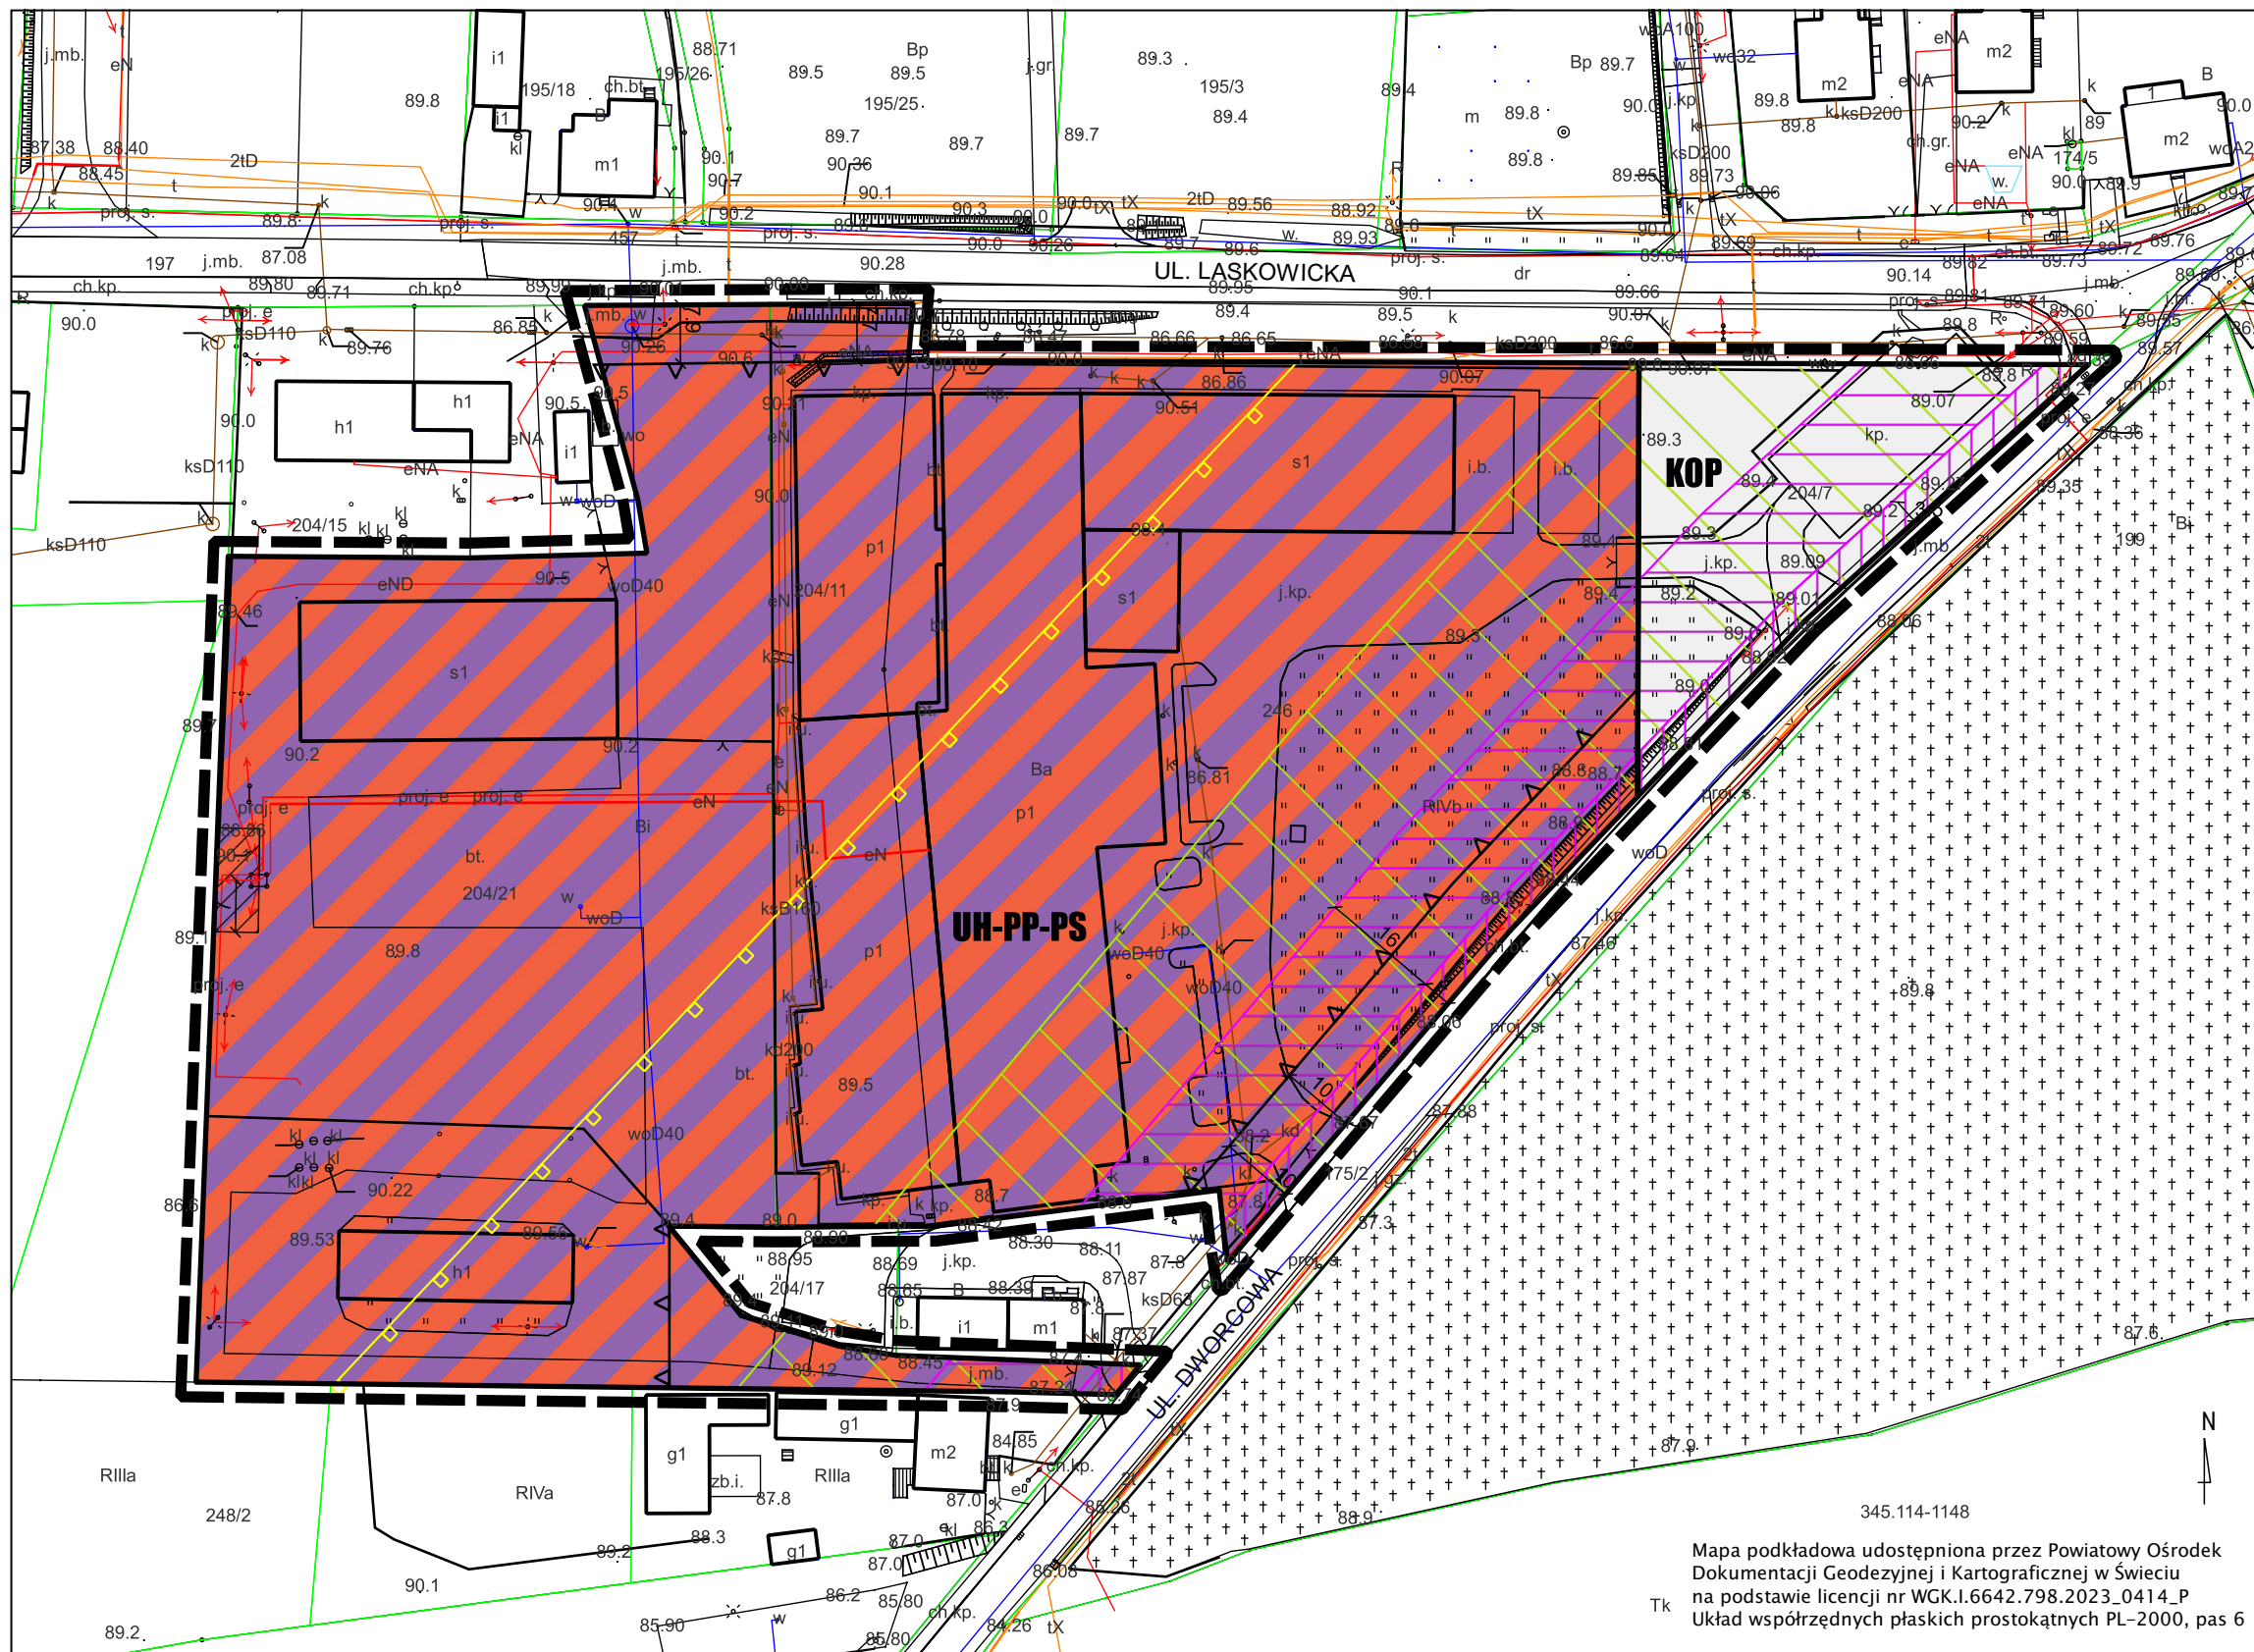

OZNACZENIA OBOWIĄZUJĄCYCH USTALEŃ

- granica obszaru objętego planem
- linie rozgraniczające tereny o różnym przeznaczeniu lub różnych zasadach zagospodarowania
- nieprzekraczalne linie zabudowy

przeznaczenie terenu:

- teren usług handlu lub produkcji przemysłowej lub składów i magazynów
- teren parkingu

OZNACZENIA INFORMACYJNE

OZNACZENIA WYNIKAJĄCE Z PRZEPISÓW ODREBNYCH

- granica strefy ochrony konserwatorskiej "B"
 - strefa ochrony sanitarnej cmentarza
- strefy przykolejowe, dla których obowiązują przepisy odrębne w zakresie transportu kolejowego:
- strefa I
 - strefa II

POZOSTAŁE OZNACZENIA

- wymiarowanie (w metrach)
- napowietrzna linia elektroenergetyczna średniego napięcia
- pas technologiczny

Wyrys ze Studium uwarunkowań i kierunków zagospodarowania przestrzennego gminy Jeżewo uchwalonego uchwałą nr XIV/103/2012 Rady Gminy Jeżewo z dnia 28 marca 2012 r.

- granica obszaru objętego planem

skala 1: 5000
0 50 100 m

- tereny wielofunkcyjnej zwartej zabudowy wsi
- potencjalne tereny rozwojowe z oznaczeniem preferowanej funkcji z zamiarem sporządzenia miejscowych planów zagospodarowania przestrzennego
- tereny rolniczej przestrzeni produkcyjnej o różnej przydatności
- obszar zlewni bezpośrednich jezior ze wskazaniem stosowania Kodeksu Dobrej Praktyki Rolniczej
- kompleksy gruntów omych o najwyższej przydatności dla rolnictwa
- tereny zamknięte wraz z linią kolejową znaczenia państwowego
- granice strefy ochrony konserwatorskiej "A"
- granice strefy ochrony konserwatorskiej "B"
- granice strefy ochrony archeologicznej "W"
- droga wojewódzka
- droga powiatowa

