

OZNACZENIA OBOWIĄZUJĄCYCH USTALEŃ

- granica obszaru objętego planem
- linie rozgraniczające tereny o różnym przeznaczeniu lub różnych zasadach zagospodarowania
- nieprzekraczalne linie zabudowy

przeznaczenie terenu

- teren zabudowy mieszkaniowej jednorodzinnej
- teren zabudowy usługowej
- teren zabudowy usługowej z zakresu oświaty
- teren zabudowy mieszkaniowej jednorodzinnej z dopuszczeniem usług
- teren sportu i rekreacji
- teren rolniczy
- teren zabudowy zagrodowej
- lasy
- teren zieleni urządzonej
- teren infrastruktury technicznej - kanalizacja
- teren infrastruktury technicznej - elektroenergetyka
- teren kolejowy
- teren komunikacji - droga publiczna klasy zbiorczej
- teren komunikacji - droga publiczna klasy dojazdowej
- teren komunikacji - droga wewnętrzna

OZNACZENIA INFORMACYJNE

OZNACZENIA WYNIKAJĄCE Z PRZEPISÓW ODREBNYCH


- granica strefy ochrony konserwatorskiej "B"
- granica strefy ochrony archeologicznej "W"
- granica Obszaru Specjalnej Ochrony Ptaków Natura 2000 Bory Tucholskie PLB220009
- pomnik przyrody

strefy przykolejowe, dla których obowiązują przepisy odrębne w zakresie transportu kolejowego:

- strefa I
- strefa II

POZOSTAŁE OZNACZENIA


- wymiary (w metrach)
- napowietrzna linia elektroenergetyczna średniego napięcia 15 kV
- pas technologiczny

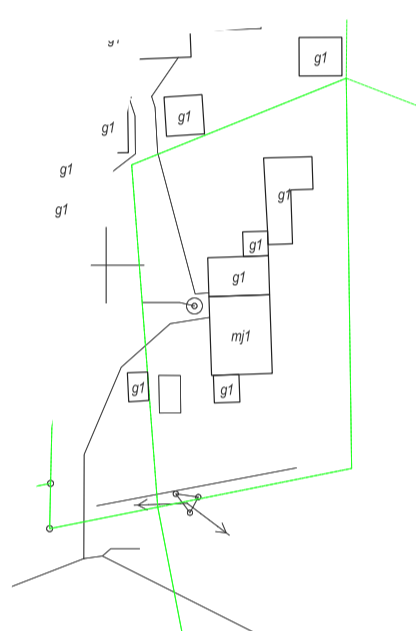

Wrys ze studium uwarunkowań i kierunków zagospodarowania przestrzennego gminy Jeżewo uchwalonego uchwałą nr XIV/103/2012 Rady Gminy Jeżewo z dnia 28 marca 2012 r.

- granica obszaru objętego planem

skala 1:10 000
0 250 500 m

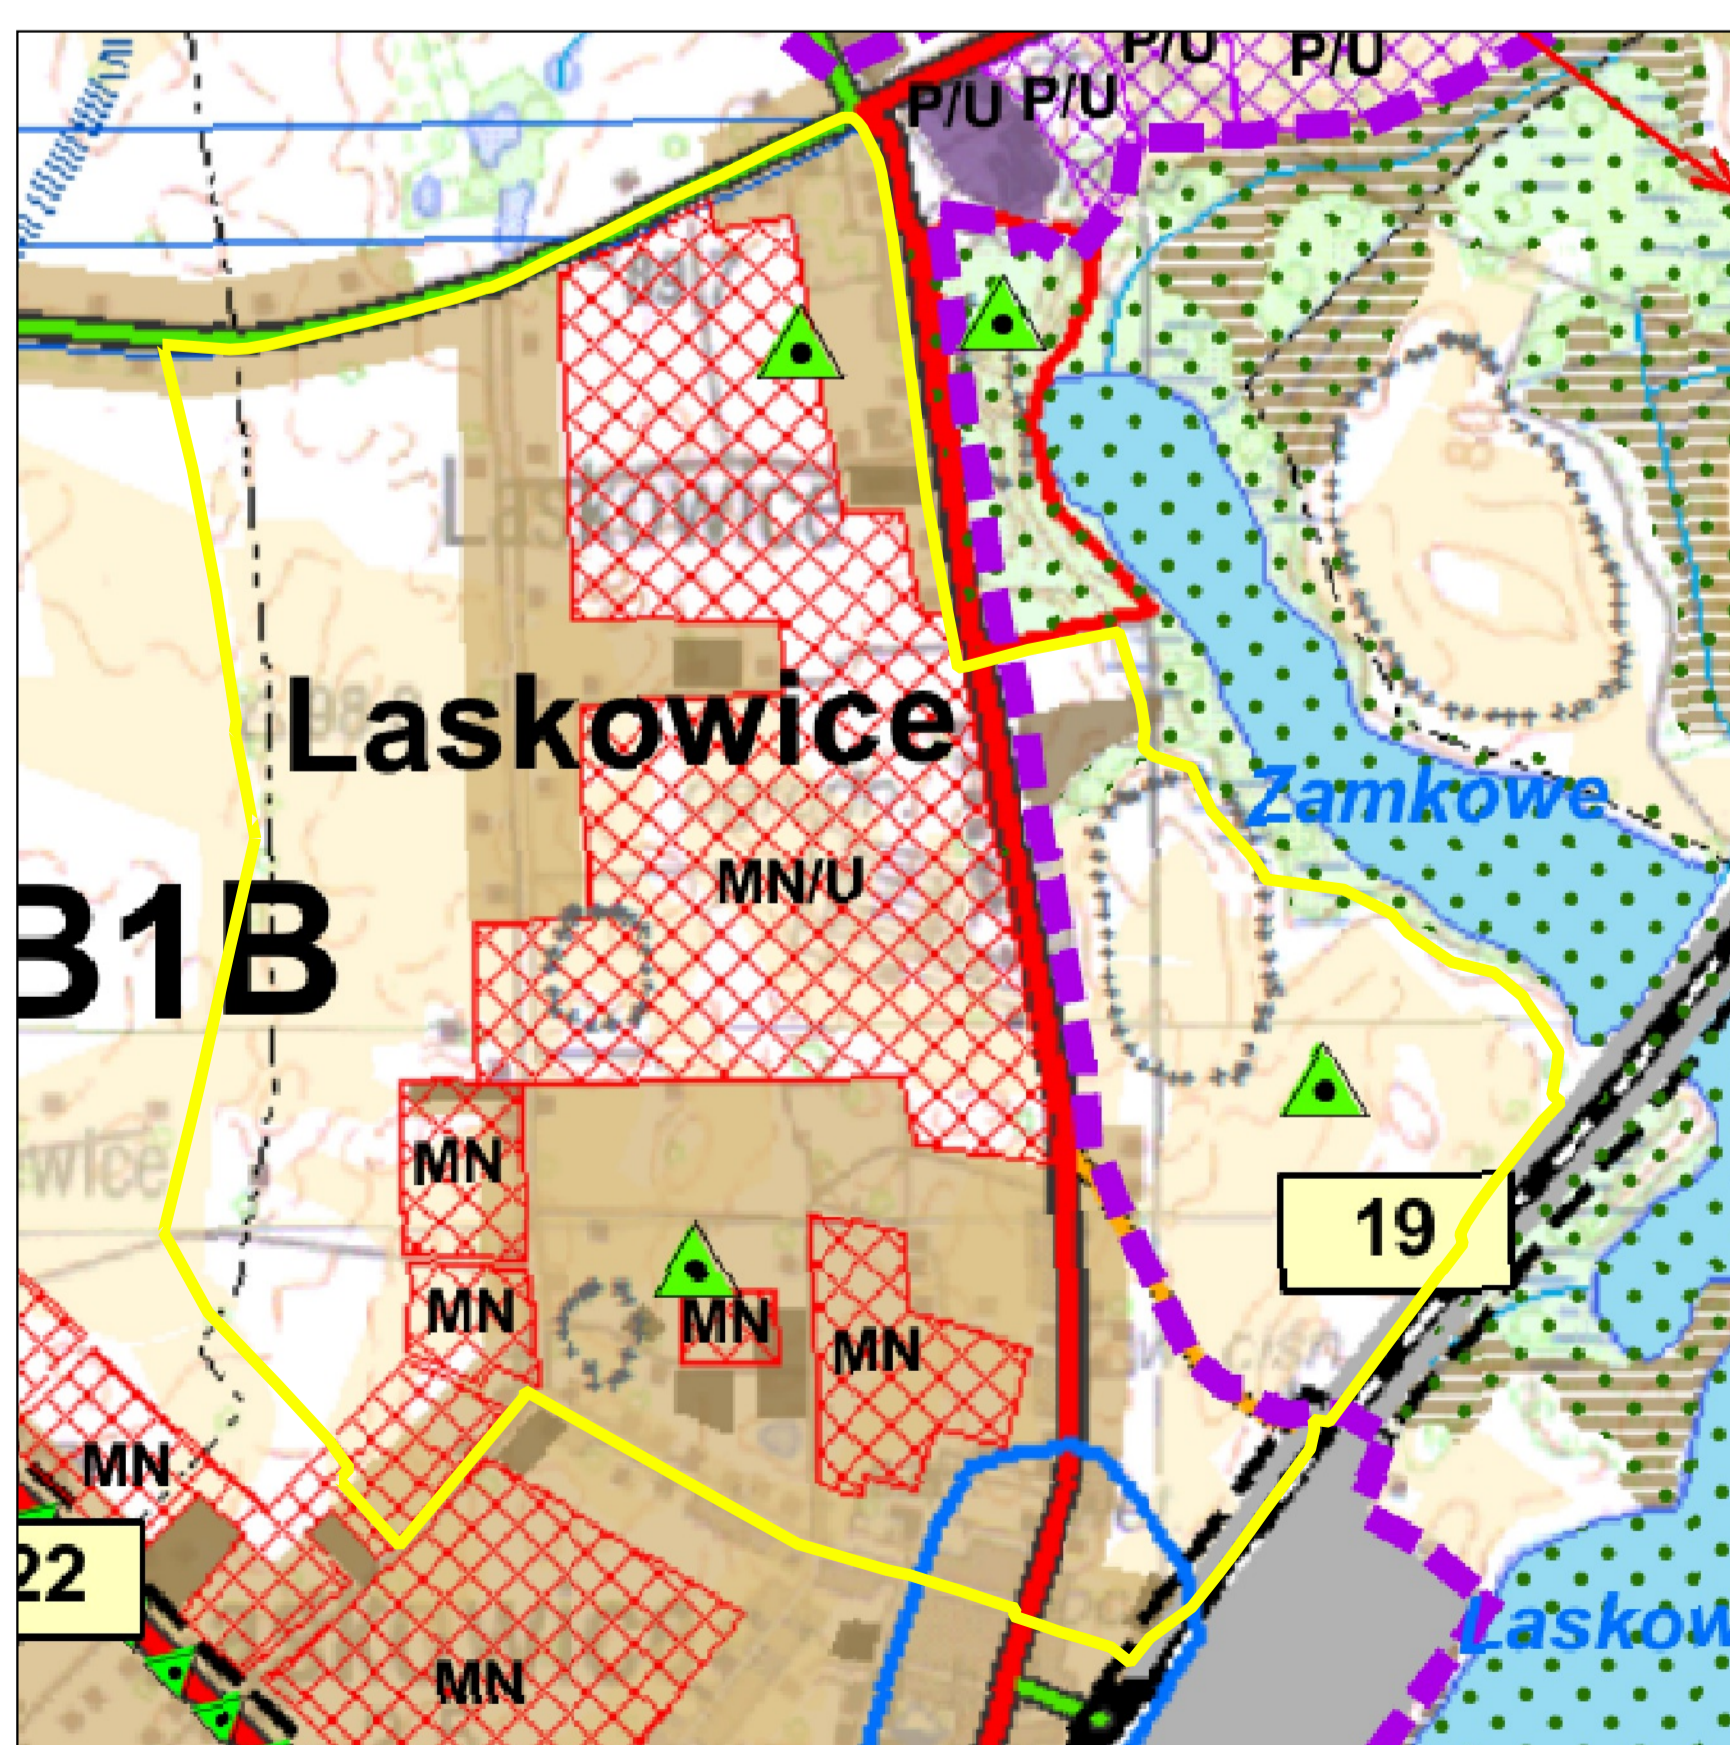

ZAŁĄCZNIK NR 1
DO UCHWAŁY NR .../.../...
RADY GMINY JEŻEWO Z DNIA

ARKUSZ 5/5

1	2
5	3

MIĘSCOWY PLAN ZAGOSPODAROWANIA PRZESTRZENNEGO
DLA CZĘŚCI OBRĘBU EWIDENCYJNEGO LASKOWICE,
GMINA JEŻEWO

ORGAN SPORZADZAJĄCY:
Wójt Gminy Jeżewo

skala: 1:1 000
0 10 20 30 40 50 m