



MIEJSCOWY PLAN ZAGOSPODAROWANIA PRZESTRZENNEGO
DZIAŁEK nr 55/6 i 55/7 W OBRĘBIE LIPIENKI W GMINIE JEŻEWO

ORGAN SPORZĄDZAJĄCY:
WÓJT GMINY JEŻEWO

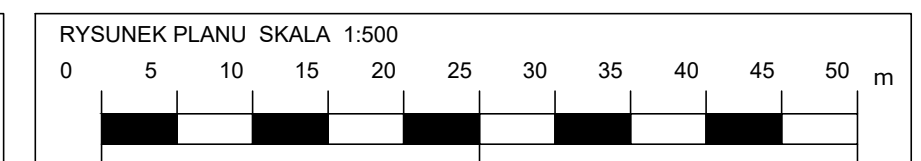

ZALĄCZNIK NR 1
DO UCHWAŁY NR.....
RADY GMINY JEŻEWO
Z DNIA.....r.

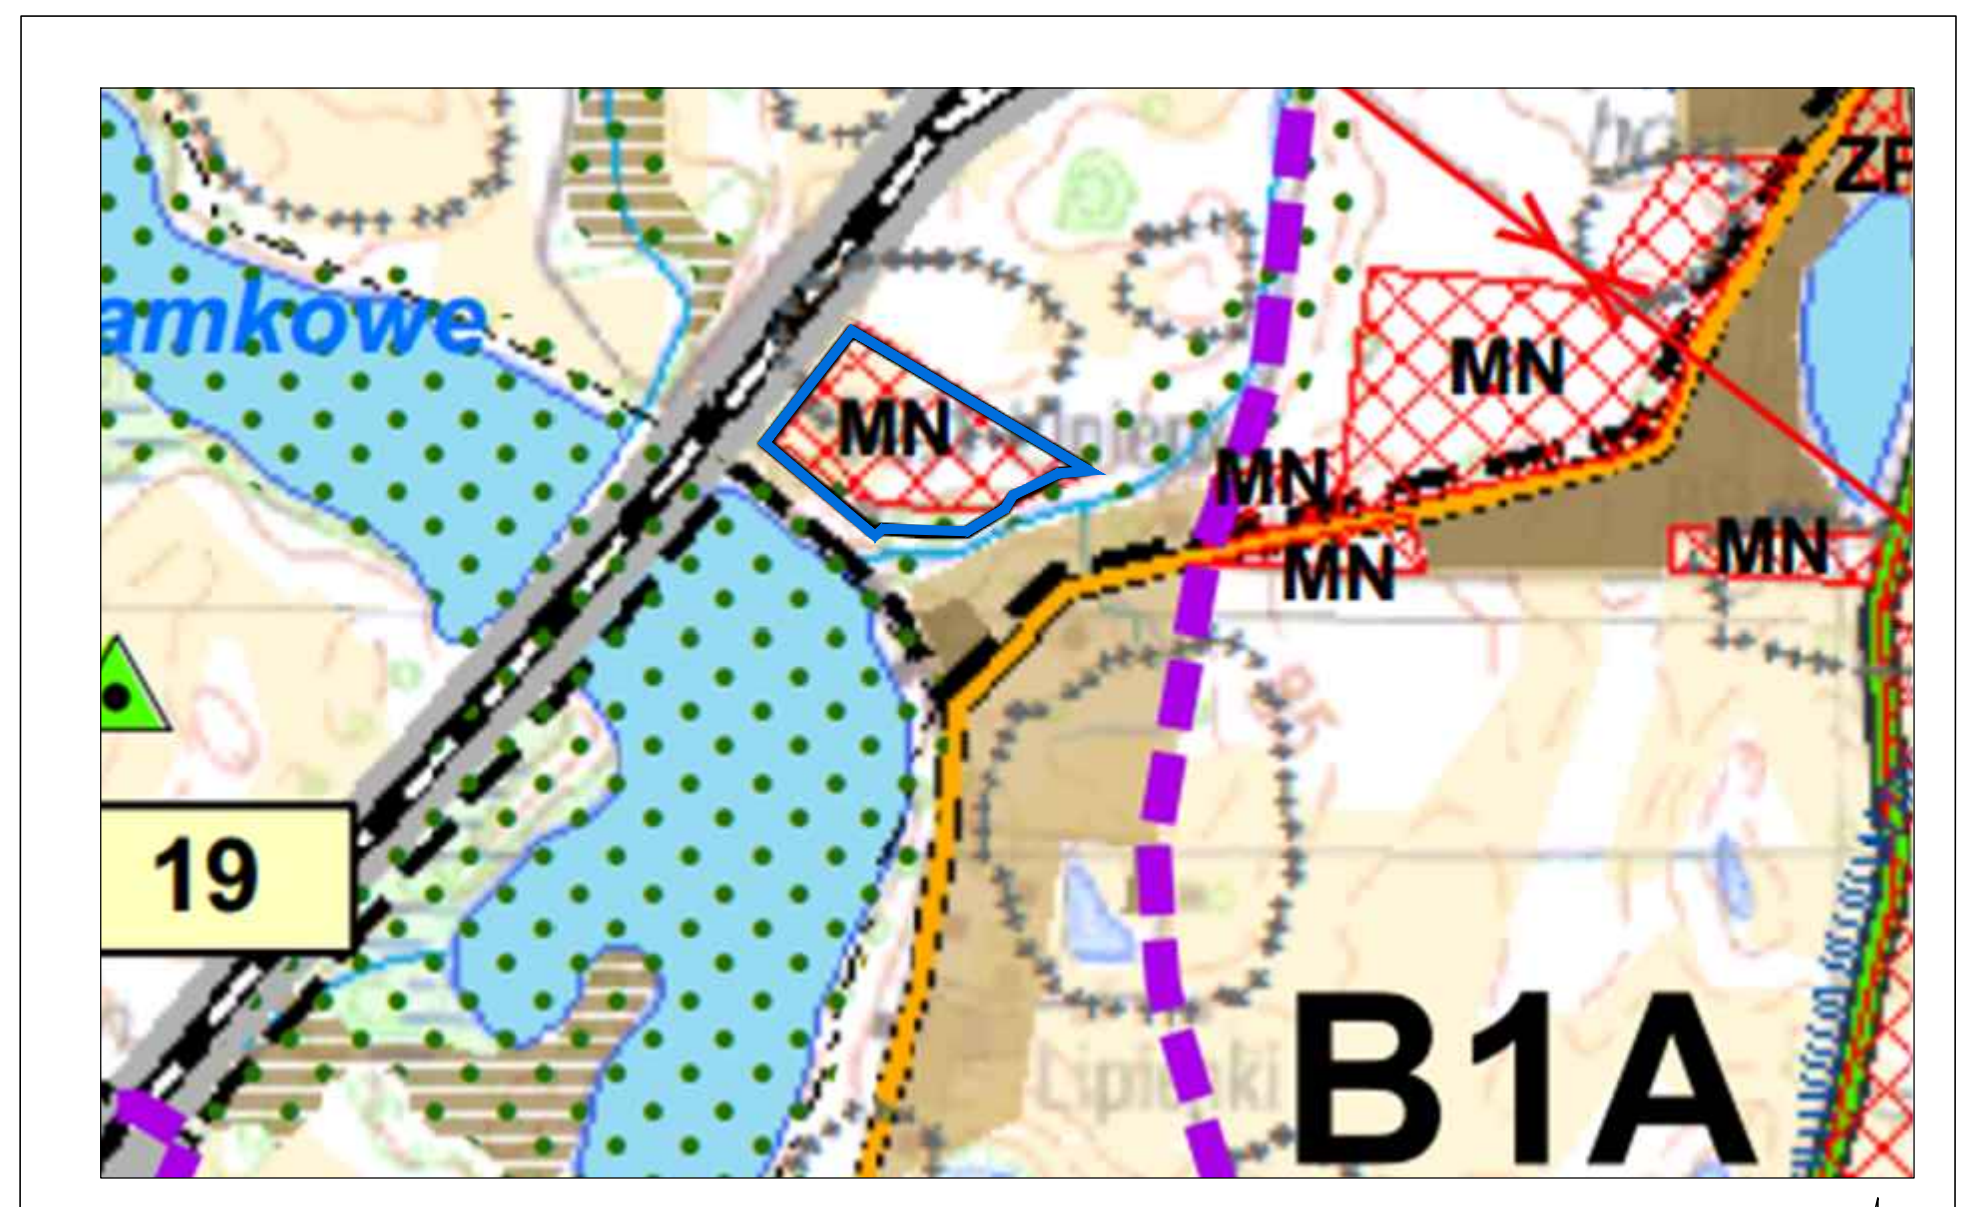

Wyrys ze Studium uwarunkowań i kierunków zagospodarowania przestrzennego gminy Jezewo przyjętego uchwałą nr XIV/103/2012 Rady Gminy Jezewo z dnia 28 marca 2012 r.

skala 1:25000 GRANICA OBSZARU OBJĘTEGO PLANEM

- LEGENDA
OZNACZENIA OBOWIĄZUJĄCE
- GRANICA OBSZARU OBJĘTEGO PLANEM MIEJSCOWYM
 - LINIE ROZGRANICZAJĄCE TERENY O RÓŻNYM PRZEZNACZENIU LUB RÓŻNYCH ZASADACH ZAGOSPODAROWANIA
 - MAKSYMALNE NIEPRZEKACZALNE LINIE ZABUDOWY
 - WYMIARY
 - PAS TECHNOLOGICZNY LINII ELEKTROENERGETYCZNEJ 15 kV
- SYMBOL IDENTYFIKUJĄCY TERENY O RÓŻNYM PRZEZNACZENIU LUB RÓŻNYCH ZASADACH ZAGOSPODAROWANIA
- MN TERENY ZABUDOWY MIESZKANIOWEJ JEDNORODZINNEJ
 - R TERENY ROLNICZE
 - RM TERENY ZABUDOWY ZAGRODOWEJ
 - KDW TERENY KOMUNIKACJI - DROGA WEWNĘTRZNA
- OZNACZENIA INFORMACYJNE
- LINIE PODZIAŁU NA DZIAŁKI BUDOWLANE (ORIENTACYJNE)

